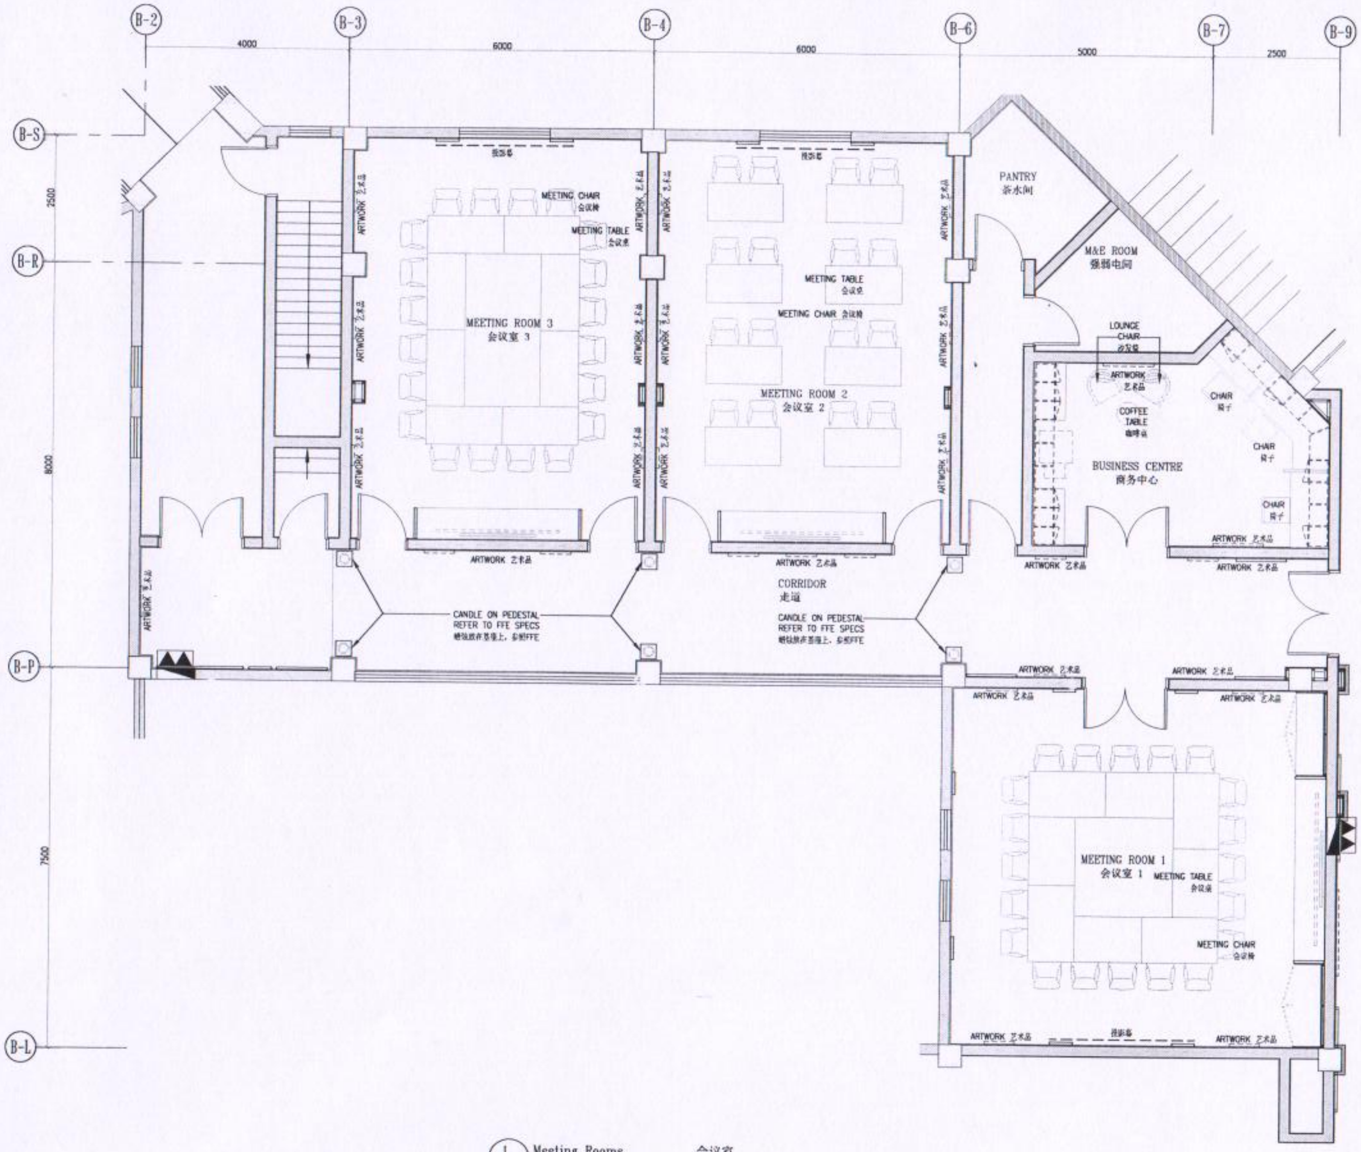
B-2
B-3
B-4
B-6
B-7
B-9
4000
6000
6000
5000
2500
B-S
B-R
B-P
B-L
2500
8000
7500
投影幕
投影幕
MEETING CHAIR
会议椅
MEETING TABLE
会议桌
MEETING ROOM 3
会议室 3
MEETING TABLE
会议桌
MEETING CHAIR 会议椅
MEETING ROOM 2
会议室 2
ARTWORK 艺术品
PANTRY
茶水间
M&E ROOM
强弱电间
LOUNGE CHAIR
沙发椅
ARTWORK
艺术品
COFFEE TABLE
咖啡桌
CHAIR
椅子
BUSINESS CENTRE
商务中心
CORRIDOR
走道
CANDLE ON PEDESTAL
REFER TO FFE SPECS
蜡烛放在基座上，参照FFE
MEETING ROOM 1
会议室 1
MEETING TABLE
会议桌
MEETING CHAIR
会议椅

1 Meeting Rooms 会议室
MT-1.2.1 Furniture Layout 家具平面图
Scale 1:50

DESIGN
AIM
中建南方建筑设计
SOUTH DECORATION ARCHITECTURAL DESIGN CO.,LTD

建设单位
黄山悦榕庄
旅游发展有限公司

项目名称
安徽·黄山悦榕庄度假酒店
酒店会所

深圳市中建南方
装饰工程有限公司

2014-03-06	开始日期
2014-05-13	结束日期
方案变更	
变更内容	
深化施工图	设计阶段
	项目负责
	设计
	制图
	校对
	审核
	项目编号
	Scale
家具平面图 会议室	图名
MT-1.2.1	图号

深圳市中建南方建筑设计有限公司 SHENZHENSOUTH DECORATION ARCHITECTURAL DESIGN CO.,LTD 深圳市南山区侨香路6060号香年广场D座 TEL (0086) 0755-86509300 FAX (0086) 0755-86509580 WWW.SZSDE.COM